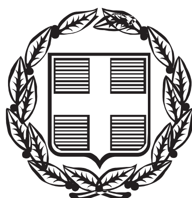


ΕΦΗΜΕΡΙΣ ΤΗΣ ΚΥΒΕΡΝΗΣΕΩΣ

ΤΗΣ ΕΛΛΗΝΙΚΗΣ ΔΗΜΟΚΡΑΤΙΑΣ

ΤΕΥΧΟΣ ΤΕΤΑΡΤΟ **Αρ. Φύλλου 260**

8 Μαΐου 2000

ΑΠΟΦΑΣΕΙΣ

Αριθ. 143583

Καθορισμός Ζώνης Λιμένος Λουτρακίου - Γλώσσας Σκοπέλου Νομού Μαγνησίας.

Ο ΓΕΝΙΚΟΣ ΓΡΑΜΜΑΤΕΑΣ ΠΕΡΙΦΕΡΕΙΑΣ ΘΕΣΣΑΛΙΑΣ

Έχοντας υπόψη :

1. Τις διατάξεις του Ν. 3200/55 «περί Διοικητικής Αποκεντρώσεως» όπως αυτές συμπληρώθηκαν με τις όμοιες του Ν.Δ. 532/70 και του Β.Δ. 712/70.

2. Το αριθμ. 17 παρ. 1 και 3 του Α. Ν. 2344/45 «περί αιγιαλού και παραλίας».

3. Τη σχετική με τη χάραξη χερσαίας ζώνης λιμένας νομοθεσία (Α. Ν. 4, 9 και 65/67, το από 23.11.56 Β.Δ., Ν. 2218/94, Ν. 2503/97 και Ν. 2575/98).

4. Την αριθμ. Π.Δ. 78/17.6.1996 απόφαση του Αναπληρωτή Περιφερειακού Δ/ντή Μαγνησίας (Φ.Ε.Κ. 751/Δ/16.7.1996), με την οποία καθορίζεται η οριογραμμή του αιγιαλού και της παραλίας στο Λουτράκι - Γλώσσας Σκοπέλου.

5. Την αριθμ. 234/21.12.1999 πράξη της Λιμενικής Επιτροπής Ν. Μαγνησίας συνοδευόμενη από ένα (1) τοπογραφικό διάγραμμα, με την οποία καθορίζεται ζώνη λιμένος στο Λουτράκι - Γλώσσας Σκοπέλου.

6. Το αριθμ. 3413.35/02/2000/29.2.2000 έγγραφο του Υπουργείου Εμπορικής Ναυτιλίας / Δ/νση Λιμένων & Λιμενικών Έργων / Τμήμα α΄, από το οποίο προκύπτει ότι το Υ. Ε. Ν. δεν έχει αντίρρηση για το καθορισμό ζώνης λιμένος στο Λουτράκι - Γλώσσας Σκοπέλου.

7. Το αριθμ. 544.5/180/00/394/20.3.2000 έγγραφο του Γενικού Επιτελείου Ναυτικού Διεύθυνση Α2 / Τμήμα Ιε, από το οποίο προκύπτει ότι το Γ. Ε. Ν. δεν έχει αντίρρηση για το καθορισμό ζώνης λιμένος στο Λουτράκι - Γλώσσας Σκοπέλου, αποφασίζουμε:

Καθορίζουμε τα όρια της χερσαίας ζώνης λιμένος στο Λουτράκι - Γλώσσας Σκοπέλου, επαρχίας Σκοπέλου, Νομού Μαγνησίας, όπως αυτά είναι χαραγμένα με πράσινη συνεχή γραμμή υπό στοιχεία: (Α, Β, Γ, Δ. Ε, Ζ, Η, Θ, Ι. Κ, Λ, Μ, Ν, Ξ, Ο, Π, Ρ, Σ, Τ, Υ, Φ, Χ, Ψ, Ω, Α΄, Β΄, Γ, Δ΄, Ε΄, Ζ΄, Η΄, Θ΄, Γ, Κ΄, Λ΄, Μ΄) στο επισυναπτόμενο τοπογραφικό διάγραμμα με κλίμακα 1:500, θεωρημένο από την Τεχνική Υπηρεσία Δήμων & Κοινοτήτων Νομού Μαγνησίας.

Η ισχύς της παρούσας αρχίζει από τη δημοσίευσή της στην Εφημερίδα της Κυβερνήσεως.

Η παρούσα να δημοσιευθεί στην Εφημερίδα της Κυβερνήσεως.

Βόλος, 17 Απριλίου 2000

Ο Γενικός Γραμματέας Περιφέρειας
ΙΩΑΝΝΗΣ ΚΑΡΑΤΖΙΩΤΗΣ

ΛΙΜΕΝΙΚΗ ΕΠΙΤΡΟΠΗ Ν. ΜΑΓΝΗΣΙΑΣ

ΠΡΑΞΗ ΥΠ' ΑΡ. 234 (ΠΡΑΚΤΙΚΟ Νο 20/1999)

Αριθμός Μελών κατά Νόμο 10

Πρόεδρος: Παναγιώτης Παπαδέλλης Αντιπρόεδρος: Απών

Μέλη: Ιωάννης Αμοιρόγλου, Νικόλαος Κωνσταντάτος, Κων/νος Καπαράκης, Νικόλαος Βισβίκης, Νικόλαος Σκυριανός αναπληρωτής Αντώνιου Τυλιγάδα, Ηλίας Καταχανάς, Ιωάννης Αδαμάκης αναπληρωτής Γεώργιου Κουπριντζιώτη.

Απόντα Μέλη: Μιχαήλ Κουντούρης, Άγγελος Ξηντάρης.

Εισηγητής: Θεόδωρος Μπέλλος, Διευθυντής Λιμενικού Ταμείου Νομού Μαγνησίας, κλάδου ΠΕ Δ/κού - Οικ/κού με βαθμό Διευθυντή.

Γραμματέας: Μαρία Παπαγεωργίου, υπάλληλος Οικονομικού Τμήματος Λ.Τ.Ν.Μ., κλάδου ΔΕ Δ/κού - Λογ/κού με βαθμό Γ΄.

Στο Βόλο σήμερα την 21.12.1999 ημέρα Τρίτη και ώρα 14οο η Λιμενική Επιτροπή Νομού Μαγνησίας συνήλθε στην αίθουσα συσκέψεων του Λιμενικού Ταμείου Ν. Μαγνησίας για συνεδρίαση, μετά από πρόσκληση του Προέδρου της Λιμενικής Επιτροπής την 17.12.1999, προς συζήτηση των παρακάτω θεμάτων της ημερήσιας διάταξης και λήψη σχετικών αποφάσεων.

....

Θέμα 5ο: Καθορισμός Ζώνης Λιμένος Λουτρακίου - Γλώσσας Σκοπέλου Νομού Μαγνησίας.

Ο Δ/ντής εισηγούμενος το θέμα έδωσε τον λόγο στον παριστάμενο στη συνεδρίαση Προϊστάμενο του Τεχνικού Τμήματος Πολιτικό Μηχανικό Απόστολο Δαουκόπουλο, ο οποίος αναφέρει στη Λ.Ε. τα εξής:

Σε έκταση που απεικονίζεται στο συνημμένο τοπογραφικό διάγραμμα, στο λιμένα Λουτρακίου - Γλώσσας Σκο-

πέλου Ν. Μαγνησίας, υπάρχει εγκεκριμένη οριοθέτηση αιγιαλού και παραλίας (απόφαση Αναπληρωτή Περιφερειακού Δ/ντή Μαγνησίας Π.Δ. 78/17.6.1996, Φ.Ε.Κ. 751/Δ/16.7.1996). Με την παρούσα εισήγηση προτείνεται η οριοθέτηση στην παραπάνω περιοχή, με πράσινο χρώμα, χερσαίας ζώνης λιμένος. Σημειώνεται ότι στην εν λόγω περιοχή, όπου τίθεται η οριογραμμή δεν υπάρχουν ιδιωτικά κτίσματα και κτήματα.

Σύμφωνα με το σχέδιο η οριοθέτηση της χερσαίας ζώνης άρχεται από το σημείο Α, το οποίο συμπίπτει με το σημείο 1 της οριογραμμής αιγιαλού, την οποία στη συνέχεια ακολουθεί πιστά με κορυφές τα σημεία Β=2 και Γ=3. Κατόπιν συνεχίζει με ευθύγραμμα τμήματα και κορυφές τα σημεία Δ, Ε, Ζ, Η, Θ, Ι, Κ, Λ, Μ και Ν που συμπίπτει με το 8 της γραμμής αιγιαλού, την οποία στη συνέχεια ακολουθεί πιστά με κορυφές Ξ=9, Ο=10 και Π=11. Στη συνέχεια με ευθύγραμμα τμήματα πηγαίνει στα σημεία Ρ, Σ, Τ, Υ, Φ, Χ, Ψ, Ω, Α΄, Β΄, Γ΄, Δ΄, Ε΄, Ζ΄, Η΄, Θ΄, Ι΄, Κ΄, και Λ΄ που συμπίπτει με το 17 του αιγιαλού και καταλήγει στο Μ΄ = 18.

Η παραπάνω οριοθέτηση ζώνης λιμένος Λουτρακίου - Γλώσσας Σκοπέλου γίνεται με την ισχύουσα νομοθεσία (Α.Ν. 2344/40, Α.Ν. 4, 9 και 65/67, το από 23.11.56 Β.Δ., Ν. 2218/94, Ν. 2503/97 και Ν. 2575/98).

Στη συνέχει ο Πρόεδρος κάλεσε τη Λ.Ε. ν' αποφασίσει για το θέμα.

Η Λ.Ε. αφού έλαβε υπόψη την παραπάνω εισήγηση, την ισχύουσα νομοθεσία και την εγκύκλιο 3511.91/05/90/ 10.7.1990 του Υπουργείου Εμπορικής Ναυτιλίας, που αφορά τις διαδικασίες οριοθέτησης, τροποποίησης και επέκτασης ζώνης λιμένος

Αποφασίζει

Καθορίζει τη ζώνη λιμένος Λουτρακίου - Γλώσσας Σκοπέλου Νομού Μαγνησίας, σύμφωνα με το συνημμένο τοπογραφικό διάγραμμα κλίμακας 1:500. Σημειώνεται ότι στην εν λόγω περιοχή δεν υπάρχουν ιδιωτικά κτίσματα και κτήματα. Η γραμμή της χερσαίας ζώνης άρχεται από το σημείο Α, το οποίο συμπίπτει με το σημείο 1 της οριογραμμής αιγιαλού, την οποία στη συνέχεια ακολουθεί πιστά με κορυφές τα σημεία Β=2 και Γ=3. Κατόπιν συνεχίζει με ευθύγραμμα τμήματα και κορυφές τα σημεία Δ, Ε, Ζ, Η, Θ, Ι, Κ, Λ, Μ και Ν που συμπίπτει με το 8 της γραμμής αιγιαλού, την οποία στη συνέχεια ακολουθεί πιστά με κορυφές Ξ=9, Ο=10 και Π=11. Στη συνέχεια με ευθύγραμμα τμήματα πηγαίνει στα σημεία Ρ, Σ, Τ, Υ, Φ, Χ, Ψ, Ω, Α΄, Β΄, Γ΄, Δ΄, Ε΄, Ζ΄, Η΄, Θ΄, Ι΄, Κ΄, και Λ΄ που συμπίπτει με το 17 του αιγιαλού και καταλήγει στο Μ΄=18 (όπως στο συνημμένο τοπογραφικό διάγραμμα και πίνακα συντεταγμένων κορυφών).

Το παραπάνω τοπογραφικό διάγραμμα συντάχθηκε από το Τεχνικό Τμήμα του Λιμενικού Ταμείου Ν. Μαγνησίας και αποτελεί αναπόσπαστο μέρος της παρούσας.

Επίσης ορίζεται και η θαλάσσια ζώνη λιμένος στην περιοχή αυτή, σύμφωνα με το άρθρο 16 του Ν. 2344/40, που επεκτείνεται μέχρι απόσταση 500 μ. εντός της θάλασσας από τις ακτές της χερσαίας ζώνης.

Η πράξη αυτή πήρε τον αριθμό 234

Ο ΠΡΟΕΔΡΟΣ ΤΑ ΜΕΛΗ Ο ΑΝΤΙΠΡΟΕΔΡΟΣ

ΣΥΝΤΕΤΑΓΜΕΝΕΣ ΚΟΡΥΦΩΝ ΟΡΙΟΓΡΑΜΜΗΣ ΧΕΡΣΑΙΑΣ ΖΩΝΗΣ

Α/Α	Χ	Ψ	Α/Α	Χ	Ψ
Α	12204.00	-9027.50	Τ	12497.50	-9229.50
Β	12212.00	-9034.30	Υ	12526.00	-9225.00
Γ	12214.00	-9050.50	Φ	12526.45	-9229.30
Δ	12212.30	-9056.00	Χ	12533.10	-9228.40
Ε	12213.25	-9073.00	Ψ	12533.10	-9223.90
Ζ	12217.70	-9084.40	Ω	12546.15	-9223.90
Η	12223.00	-9093.40	Α΄	12570.50	-9227.00
Θ	12242.00	-9113.25	Β΄	12569.60	-9233.50
Ι	12250.00	-9119.80	Γ΄	12601.80	-9239.10
Κ	12262.50	-9126.20	Δ΄	12623.60	-9244.00
Λ	12279.80	-9134.50	Ε΄	12629.30	-9027.50
Μ	12351.50	-9165.10	Ζ΄	12633.50	-9247.00
Ν	12366.30	-9170.80	Η΄	12653.10	-9253.90
Ξ	12405.50	-9173.00	Θ΄	12684.90	-9273.40
Ο	12444.30	-9186.50	Ι΄	12692.30	-9279.80
Π	12477.00	-9227.00	Κ΄	12706.00	-9294.10
Ρ	12479.00	-9233.10	Λ΄	12709.50	-9297.80
Σ	12483.60	-9230.15	Μ΄	12732.80	-9327.70

...ΤΑΜΕΙΟ Ν. ΜΑΓΝΗΣΙΑΣ
...ΧΝΙΚΟ ΤΜΗΜΑ

ΚΑΘΟΡΙΣΜΟΣ ΖΩΝΗΣ ΛΙΜΕΝΟΣ ΛΟΥΤΡΑΚΙΟΥ - ΓΛΩΣΣΑΣ ΣΚΟΠΕΛΟΥ

ΤΟΠΟΓΡΑΦΙΚΟ ΔΙΑΓΡΑΜΜΑ

που συνοδεύει την 234/99 πράξη
της Λιμενικής Επιτροπής Ν. Μαγνησίας

1, 2, ... οριογραμμή αιγιαλού
1΄, 2΄, ... οριογραμμή παραλίας
Α, Β, ... οριογραμμή ζώνης λιμένος (προς έγκριση)

ΗΛΕΓΧΘΗ
Βόλος 11/4/2000
Ο ΜΗΧΑΝΙΚΟΣ
ΑΝΤΩΝΙΟΣ Θ. ΚΑΦΑΝΙΔΗΣ
ΔΙΠΛ. ΠΟΛΙΤΙΚΟΣ ΜΗΧ/ΚΟΣ
Τ.Υ.Δ.Κ.

Καθορισμός οριογραμμής αιγιαλού και παραλίας :
Απόφαση Αναπληρωτή Περιφερειακού Δ/ντή Μαγνησίας : Π.Δ. 78/17-6-96 (Φ.Ε.Κ. 751/Δ/26-7-96)

ΒΟΛΟΣ 17 - 12 - 1999
ΘΕΩΡΗΘΗΚΕ
Ο ΠΡΟΪΣΤΑΜΕΝΟΣ ΤΕΧΝΙΚΟΥ ΤΜΗΜΑΤΟΣ
ΑΠΟΣΤΟΛΟΣ ΛΑΘΥΚΟΠΟΥΛΟΣ
ΠΟΛΙΤΙΚΟΣ ΜΗΧΑΝΙΚΟΣ


ΕΘΕΩΡΗΘΗ
ΒΟΛΟΣ 11/4/2000
Ο ΠΡΟΪΣΤΑΜΕΝΟΣ Τ.Υ.Δ.Κ.
Ι. ΠΡΙΝΤΖΟΣ

ΒΟΛΟΣ 21 - 12 - 1999
Η ΛΙΜΕΝΙΚΗ ΕΠΙΤΡΟΠΗ Ν. ΜΑΓΝΗΣΙΑΣ


Ο ΠΡΟΕΔΡΟΣ	Ο ΑΝΤΙΠΡΟΕΔΡΟΣ
ΠΑΝΑΓΙΩΤΗΣ ΠΑΠΑΔΕΛΛΗΣ	ΓΕΩΡΓΙΟΣ ΓΙΑΝΝΗΜΑΡΑΣ ΑΝΤΙΠΛΟΙΑΡΧΟΣ Λ.Σ.


ΤΑ ΜΕΛΗ

ΜΙΧΑΗΛ ΚΟΥΝΤΟΥΡΗΣ	ΝΙΚΟΛΑΟΣ ΣΚΥΡΙΑΝΟΣ ....
ΙΩΑΝΝΗΣ ΑΜΟΙΡΟΓΛΟΥ	ΑΓΓΕΛΟΣ ΞΗΝΤΑΡΗΣ ....
ΝΙΚΟΛΑΟΣ ΚΩΝΣΤΑΝΤΑΤΟΣ	ΗΛΙΑΣ ΚΑΤΑΧΑΝΑΣ ....
ΚΩΝ/ΝΟΣ ΚΑΠΑΡΑΚΗΣ	ΙΩΑΝΝΗΣ ΑΔΑΜΑΚΗΣ ....
ΝΙΚΟΛΑΟΣ ΒΙΣΒΙΚΗΣ	

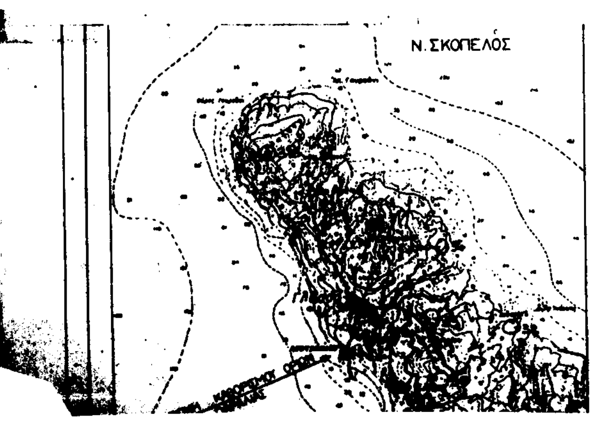

9.050 12.150 9.100 9.150 12.100 12.200 12.250 12.300
Οριογραμμή Αιγιαλ...

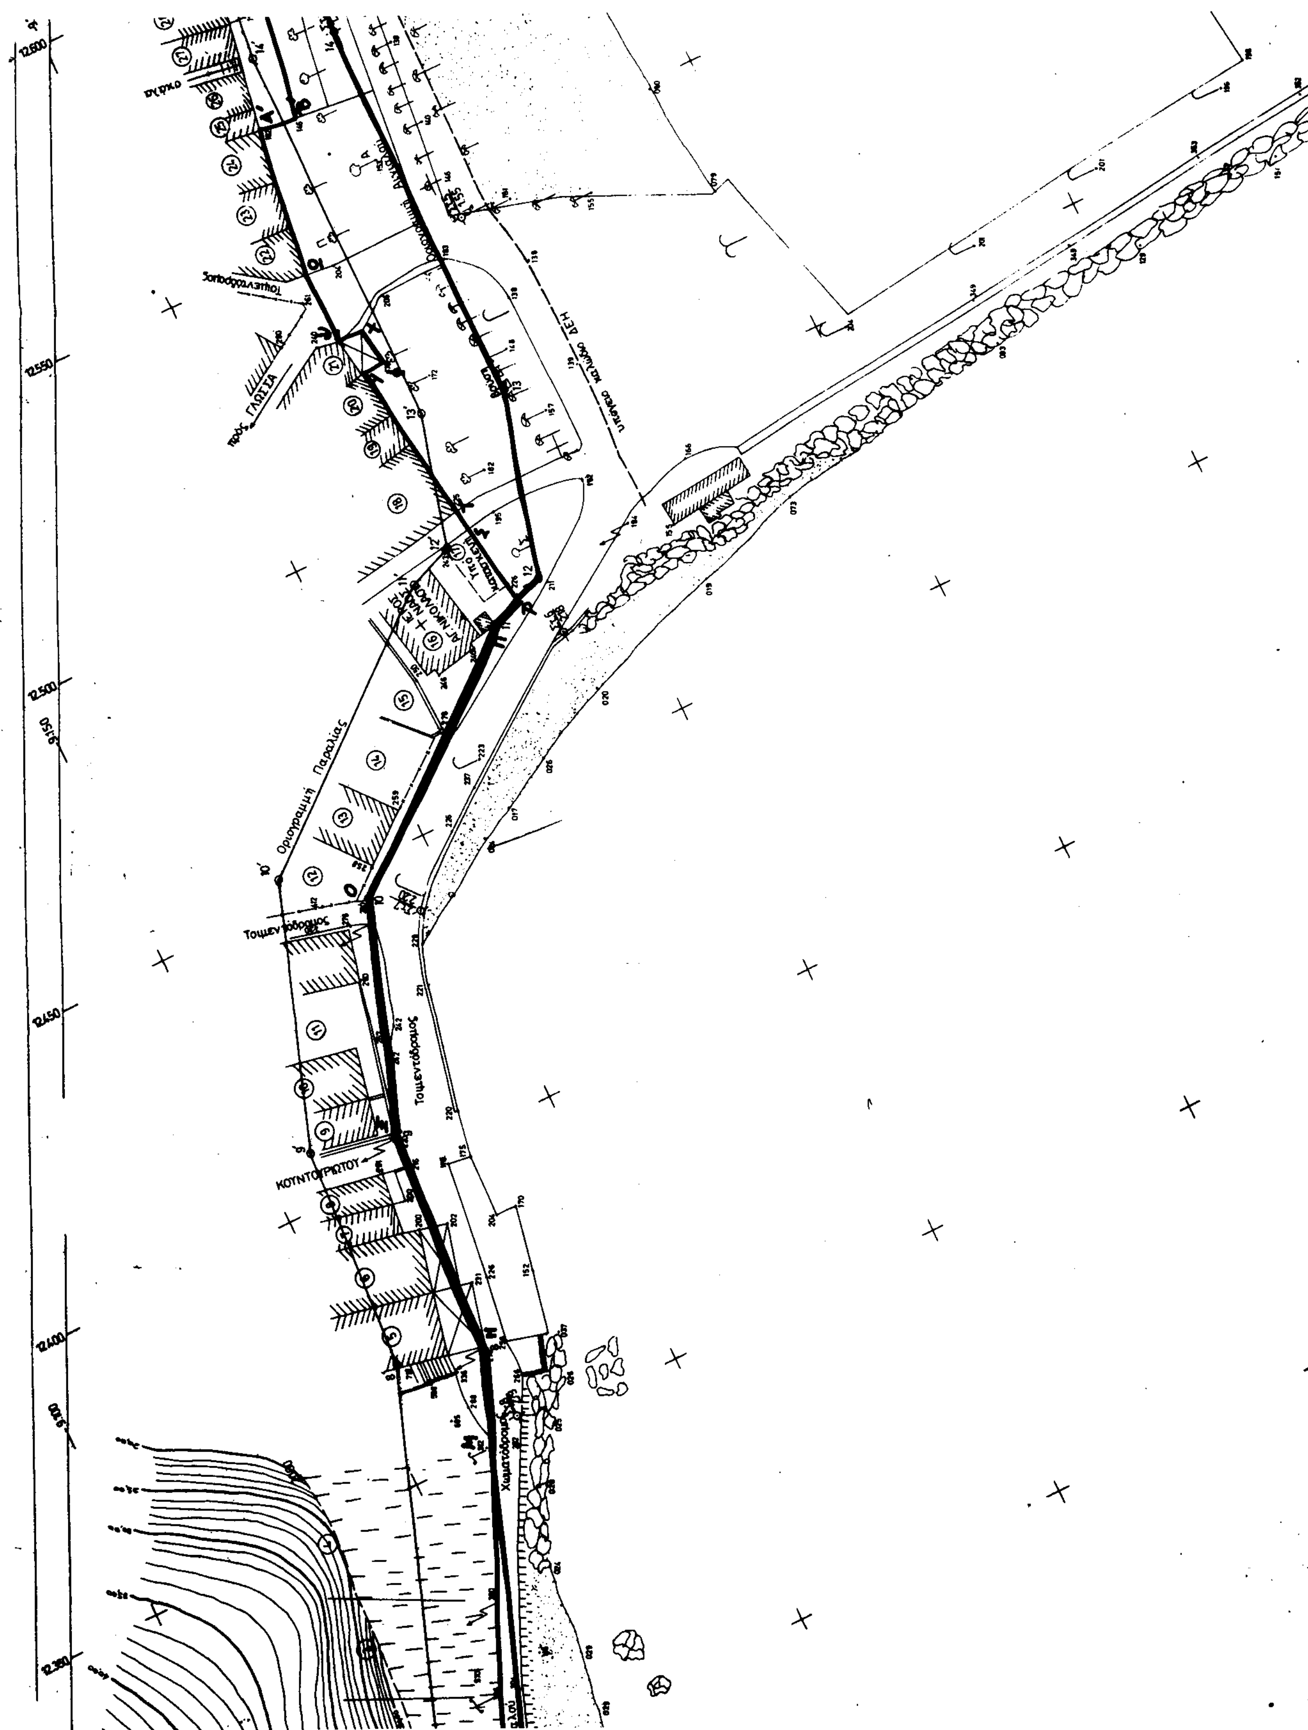
Οριογραμμή Παραλίας
Τσιμεντόδρομος
Χωματόδρομος
ΚΟΥΝΤΟΥΡΙΩΤΟΥ
προς ΓΛΩΣΣΑ
ΔΕΗ

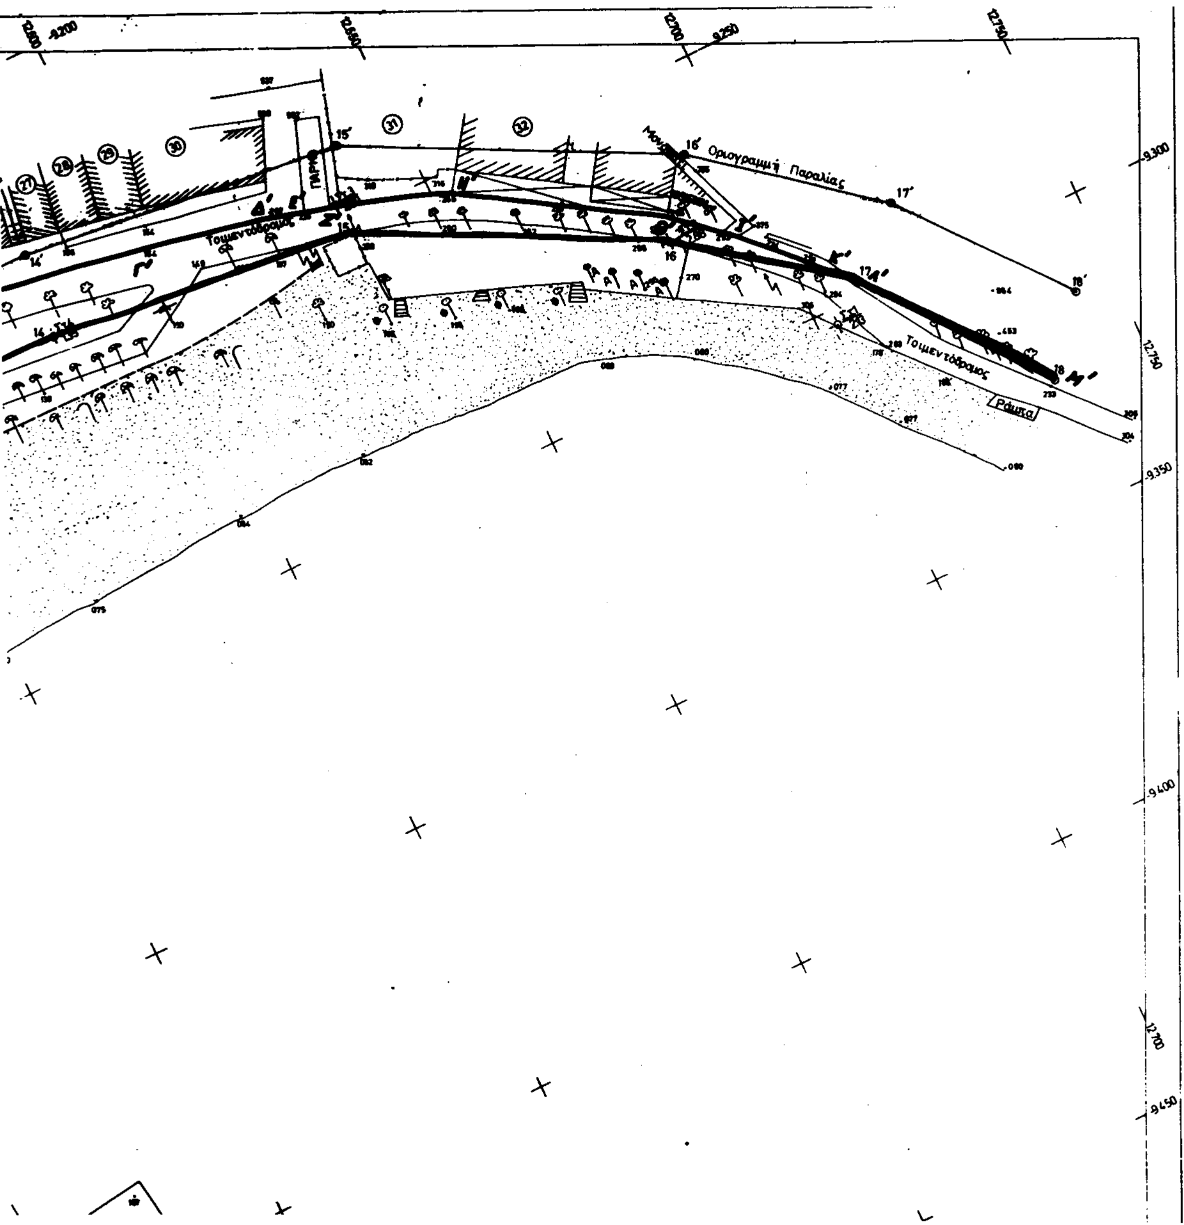

ΣΥΝΤΕΤΑΓΜΕΝΕΣ ΚΟΡΥΦΩΝ ΟΡΙΟΓΡΑΜΜΗΣ ΧΕΡΣΑΙΑΣ ΖΩΝΗΣ

Α/Α	Χ	Ψ	Α/Α	Χ	Ψ
Α	12204.00	-9027.50	Τ	12497.50	-9220.50
Β	12212.00	-9034.30	Υ	12526.00	-9225.00
Γ	12214.00	-9050.50	Φ	12526.45	-9229.30
Δ	12212.30	-9056.00	Χ	12533.10	-9228.40
Ε	12213.25	-9073.00	Ψ	12533.10	-9223.90
Ζ	12217.70	-9084.40	Ω	12546.15	-9223.90
Η	12223.00	-9093.40	Α'	12570.50	-9227.80
Θ	12242.00	-9113.25	Β'	12589.00	-9233.50
Ι	12250.00	-9119.80	Γ'	12601.80	-9239.10
Κ	12262.50	-9126.20	Δ'	12623.00	-9244.00
Λ	12279.80	-9134.50	Ε'	12629.30	-9027.50
Μ	12351.50	-9165.10	Ζ'	12633.50	-9247.80
Ν	12366.30	-9170.80	Η'	12653.10	-9253.50
Ξ	12405.50	-9173.00	Θ'	12684.90	-9273.40
Ο	12444.30	-9186.50	Ι'	12692.30	-9279.80
Π	12477.00	-9227.00	Κ'	12706.00	-9294.10
Ρ	12479.00	-9233.10	Λ'	12709.50	-9297.80
Σ	12483.60	-9230.15	Μ'	12732.80	-9527.70

ΣΥΝΤΕΤΑΓΜΕΝΕΣ ΤΡΙΓΩΝΟΜΕΤΡΙΚΩΝ ΣΗΜΕΙΩΝ Κ' ΣΤΑΣΕΩΝ

ΟΝΟΜΑΣΙΑ	Χ	Ψ	Η	ΠΑΡΑΤΗΡΗΣΕΙΣ
Δ(19) ΝΠΛΕΡΟ (ΓΥΣ)	13112.58	-12771.87	17.87	ΒΑΘΡΟ 1.10
Δ(22)ΠΑΞΙΜΑ-ΔΑ (ΓΥΣ)	10669.67	-11456.33	12.09	—
Δ ΜΩΛΟΣ (ΔΕΗ)	12509.83	-9473.26	3.34	HILTI
Στ.1	12703.595	-9302.897	2.13	—
Στ.2	12683.628	-9277.257	2.88	—
Στ.3	12634.525	-9247.408	2.50	—
Στ.4	12580.652	-9246.386	1.35	—
Στ.5	12542.673	-9252.417	1.55	—
Στ.6	12470.753	-9237.009	2.18	—
Στ.7	12438.541	-9193.707	2.20	ΣΙΔ.ΠΑΣΣΑΛΟΣ
Στ.8	12353.083	-9170.687	2.79	—
Στ.9	12235.353	-9113.446	4.28	—
Στ.10	12207.712	-9063.703	4.91	—

ΠΙΝΑΚΑΣ ΣΥΝΤΕΤΑΓΜΕΝΩΝ ΚΟΡΥΦΩΝ ΟΡΙΟΓΡΑΜΜΗΣ ΑΙΓΙΑΛΟΥ

Ονομασία κορυφών	Χ	Ψ
1	12204.00	-9027.50
2	12212.00	-9034.30
3	12214.00	-9050.50
4	12207.712	-9063.703
5	12220.00	-9095.30
6	12235.353	-9113.446
7	12283.00	-9126.50
8	12366.30	-9170.80
9	12405.50	-9173.00
10	12444.30	-9186.50
11	12477.00	-9227.00
12	12481.00	-9237.50
13	12512.80	-9246.00
14	12580.652	-9246.386
15	12634.80	-9253.00

ΑΠΟΣΠΑΣΜΑ ΧΑΡΤΟΥ 1:50.000

ΠΕΡΙΟΧΗ ΛΟΥΤΡΑΚΙ
ΔΗΜΟΣ Η ΚΟΙΝΟΤΗΤΑ ΓΛΩΣΣΑ ΣΚΟΠΕΛΟΥ
ΕΠΑΡΧΙΑ ΣΚΟΠΕΛΟΥ
ΑΡΜΟΔΙΑ ΟΙΚΟΝΟΜΙΚΗ ΕΦΟΡΙΑ [illegible]
ΝΟΜΑΡΧΙΑ ΜΑΓΝΗΣΙΑΣ

ΚΛΙΜΑΞ 1:500
ΙΣΟΔΙΑΣΤΑΣΗ 1,00 m

ΤΡΙΓΩΝΟΜΕΤΡΙΚΗ ΕΞΑΡΤΗΣΗ: ΕΘΝΙΚΟ ΤΡΙΓΩΝΟΜΕΤΡΙΚΟ ΔΙΚΤΥΟ
ΥΨΟΜΕΤΡΙΚΗ ΑΦΕΤΗΡΙΑ: [illegible]
ΚΕΝΤΡΟ ΦΥΛΛΟΥ ΧΑΡΤΟΥ 1:50.000 [illegible]
φ: 39°15' λ: [illegible] απ' Αθηνών
DATUM ΑΘΗΝΩΝ, ΠΡΟΒΟΛΗ ΗΑΤΤ
ΕΛΛΕΙΨΟΕΙΔΕΣ BESSEL
ΜΕΘΟΔΟΣ ΑΠΟΤΥΠΩΣΕΩΣ: ΤΑΧΥΜΕΤΡΙΑ ΜΕ EDM
ΧΡΟΝΟΛΟΓΙΑ ΑΠΟΤΥΠΩΣΕΩΣ: [illegible]

ΥΠΟΜΝΗΜΑ ΣΥΜΒΟΛΩΝ

Κορυφή πολυγωνικής οδεύσεως
Ιδρυθέν τριγωνομετρικό σημείο
Στύλος ΟΤΕ
[illegible]
[illegible]

	ΠΕΡΙΓΡΑΦΗ	ΣΧΕΔ.	ΜΕΛ.	ΕΛΕΓΧ.	ΕΓΚΡΙΘ.	ΗΜΕΡ.
Α/Α	ΑΝΑΘΕΩΡΗΣΕΙΣ					

ΤΟΠΟΓΡΑΦΙΚΟ ΔΙΑΓΡΑΜΜΑ
ΚΑΘΟΡΙΣΜΟΥ ΟΡΙΩΝ ΑΙΓΙΑΛΟΥ-ΠΑΡΑΛΙΑΣ
στη περιοχή "ΛΟΥΤΡΑΚΙ" κοινότητας ΓΛΩΣΣΑΣ
Ν. ΣΚΟΠΕΛΟΥ

ΑΠΟΤΥΠΩΘΗΚΕ	ΣΥΝΤΑΧΘΗΚΕ	ΣΧΕΔΙΑΣΘΗΚΕ	ΕΛΕΓΧΘΗΚΕ	ΕΓΚΡΙΘΗΚΕ	ΗΜΕΡΟΜΗΝΙΑ
[illegible]	[illegible]	Γ. ΑΛΕΞΑΚΗΣ	Α. ΑΙΘΑΛ[illegible] ΤΟΠΟΓΡΑΦΟΣ ΜΗΧ.	Η ΕΠΙΤΡΟΠ. ΑΝΑΘΕΩΡΗΣΗΣ	20-9-95


ΔΕΗ ΔΙΕΥΘΥΝΣΗ ΜΕΛΕΤΩΝ ΚΑΤΑΣΚΕΥΩΝ & ΛΕΙΤΟΥΡΓΙΑΣ ΕΓΚΑΤΑΣΤΑΣΕΩΝ ΔΙΑΝΟΜΗΣ
ΤΟΜΕΑΣ ΔΟΜΙΚΩΝ ΕΡΓΩΝ

ΚΛΙΜΑΚΑ 1:500
36 824

ΠΙΝΑΚΑΣ ΦΕΡΟΜΕΝΩΝ ΙΔΙΟΚΤΗΤΩΝ

Α/Α	ΟΝΟΜΑΤΕΠΩΝΥΜΟ	ΔΙΕΥΘ. ΚΑΤΟΙΚΙΑΣ
1	ΘΩΜΑΣ Ευάγγελος	Λουτράκι Σκοπέλου
2	ΠΑΠΑΓΕΩΡΓΙΟΥ Αριστείδης	-"-
3	ΜΙΧΕΛΑΣ Ιωάννης	-"-
4	ΑΓΝΩΣΤΟΣ	
5	ΔΗΜΟΥ Γεώργιος	-"-
6	ΡΑΒΑΝΟΥ Αγ.	-"-
7	ΔΕΝΔΗΣ Αλέξανδρος	-"-
8	ΠΟΛΥΖΟΥ Κική	-"-
9	ΚΟΥΜΒΟΣ Βασίλειος	-"-
10	ΜΑΛΑΜΟΣ Ιωάννης	-"-
11	ΒΑΡΛΑΜΗΣ Εμμανουήλ	-"-
12	ΛΙΑΤΣΚΟΣ Βασίλειος	-"-
13	ΧΗΡΑΣ Ιωάννης	-"-
14	ΛΙΑΤΣΚΟΣ Ιωάννης	-"-
15	ΠΑΡΑΣΧΑΚΗΣ Ιωάννης	-"-
16	ΙΕΡΟΣ ΝΑΟΣ ΑΓ. ΝΙΚΟΛΑΟΥ	-"-
17	ΤΣΟΥΚΑΛΑΣ Δ.	-"-
18	ΜΠΑΛΛΗ Αριάδνη	-"-
19	ΜΑΚΡΗ Ροδούλα	-"-
20	ΣΤΑΜΑΤΙΟΥ Αγγέλα	-"-
21	ΜΠΑΛΛΑΣ Δημ.	-"-
22	ΟΡΦΑΝΟΣ Γεώργιος	-"-
23	ΒΑΚΟΥΛΑΣ Λεωνίδας	-"-
24	ΒΑΡΛΑΚΗΣ Γεώργιος	-"-
25	ΙΣΑΑΚ Λεωνίδας	-"-
26	ΠΑΝΑΓΙΩΤΟΥ Γ.	-"-
27	ΓΕΩΡΓΙΟΥ Αλέξανδρος	-"-
28	ΣΑΛΠΑΔΗΜΟΥ Σταματία	-"-
29	ΛΙΟΛΙΟΣ Γεώργιος	-"-
30	ΠΑΝΑΓΙΩΤΟΥ Ευάγγελος	-"-
31	ΔΙΟΝΥΣΙΟΥ Γεώργιος	-"-
32	ΚΑΡΑΓΙΩΡΓΟΣ Δημήτριος	-"-

ΕΘΝΙΚΟ ΤΥΠΟΓΡΑΦΕΙΟ
Για τεχνικούς λόγους στο σχεδιάγραμμα έγινε σμίκρυνση κατά ποσοστό [illegible] %

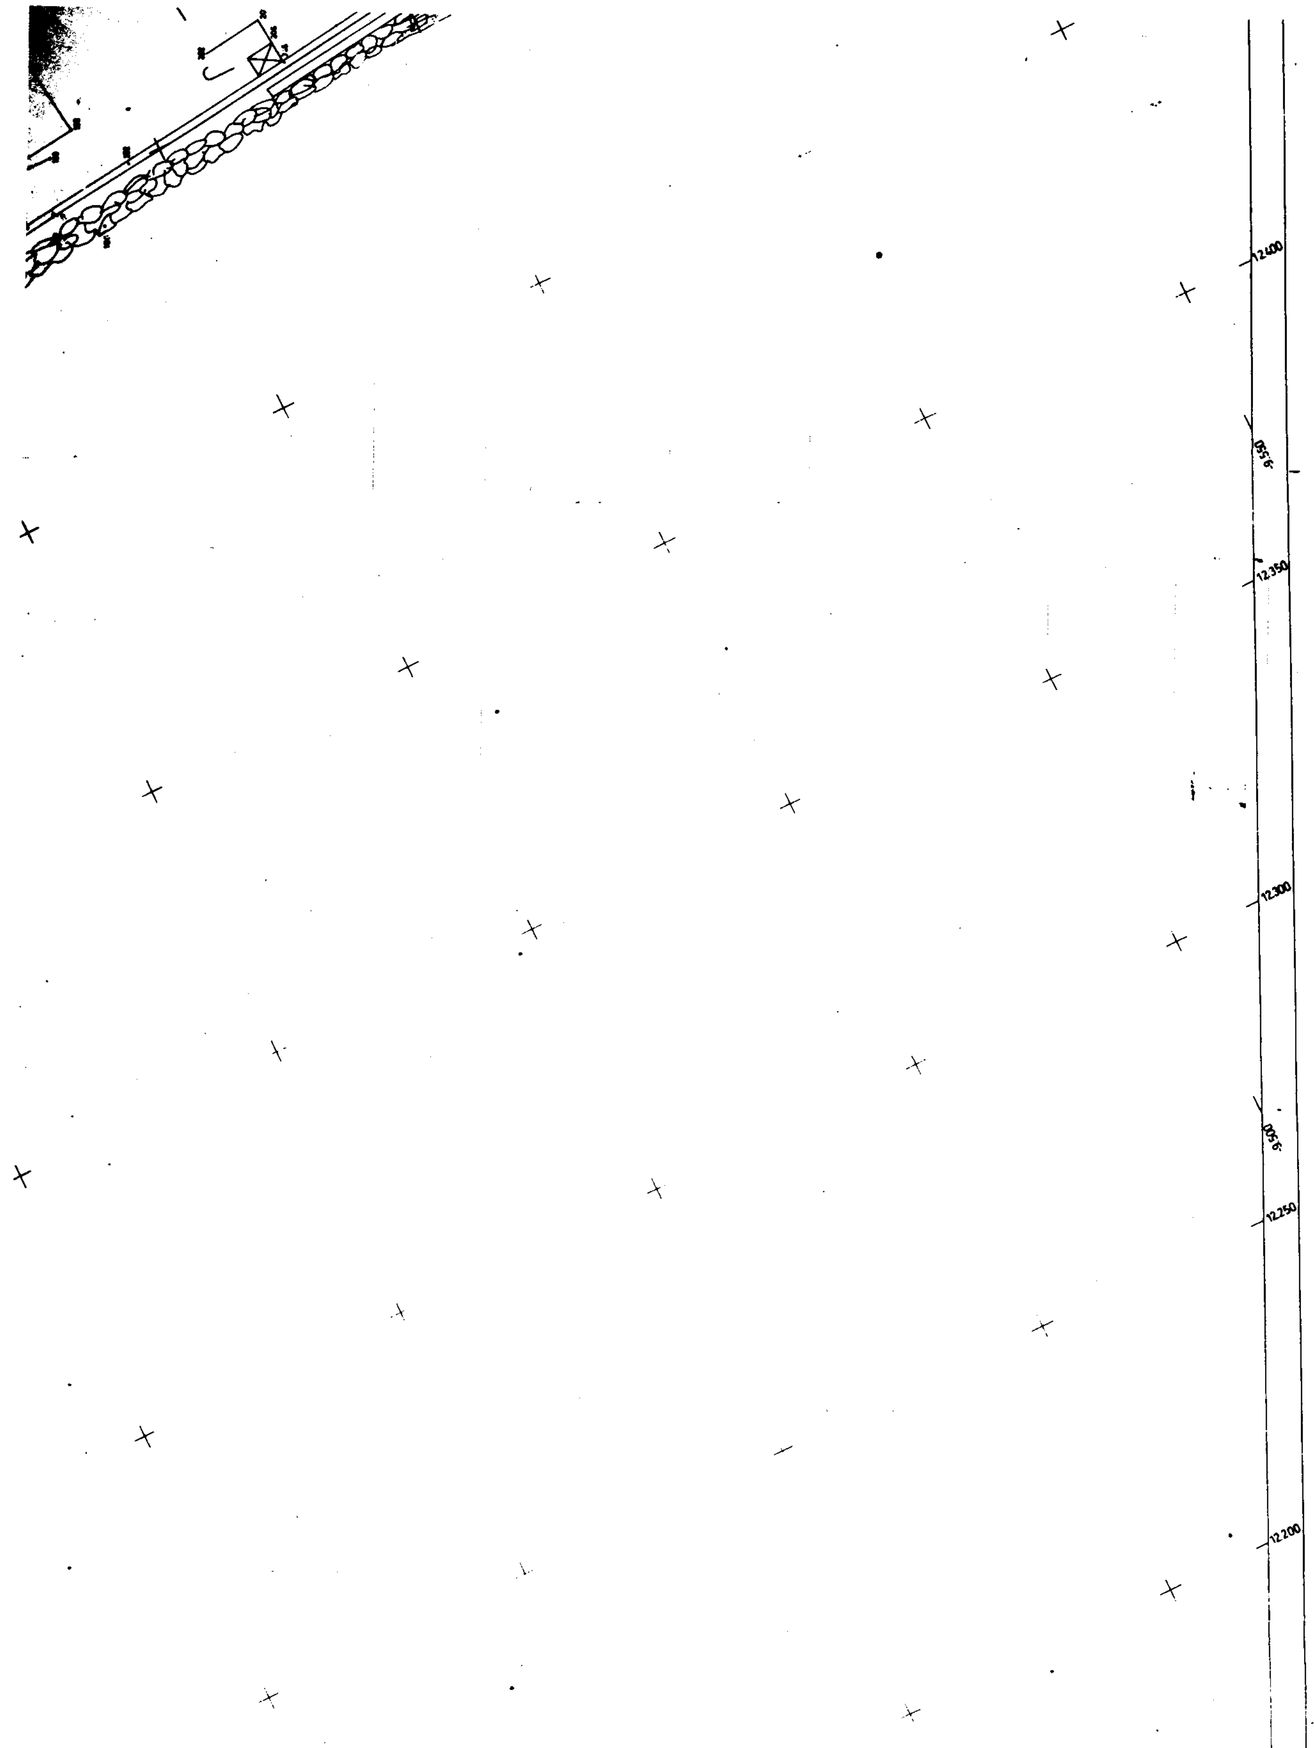
12.400
9.550
12.350
12.300
9.500
12.250
12.200

14	12590.882	-9248.396
15	12634.80	-9253.00
16	12683.628	-9277.257
17	12709.50	-9297.80
18	12732.80	-9327.70

ΥΠΟΜΝΗΜΑ ΕΠΙΤΡΟΠΗΣ

Το παρον τοπογραφικο διαγραμμα συνοδευει την απο 26-1-96 εκθεση της επιτροπης καθορισμου των οριων Αιγιαλου (Αρθρο 7ΑΠΔ 636/77)

κοκκινη	123	οριογραμμή	αιγιαλου
κιτρινη	12΄3΄	οριογραμμή	παραλιας

Ο ΠΡΟΕΔΡΟΣ

ΤΑ ΜΕΛΗ
1
2

Ελέγχθηκε η ακρίβεια της αποτυπώσεως

Τοπογράφος μηχανικός

Θεωρήθηκε
ο διευθυντής ΤΥΝ Μαγνησίας
ΒΟΛΟΣ 31-1-1996



ΚΟΛΑΟΣ ΒΟΓΚΑΚΗΣ